



Tür zum :
Techniklager/Dimmerschränke
Künstlerumkleide/WC Künstler und Techniker

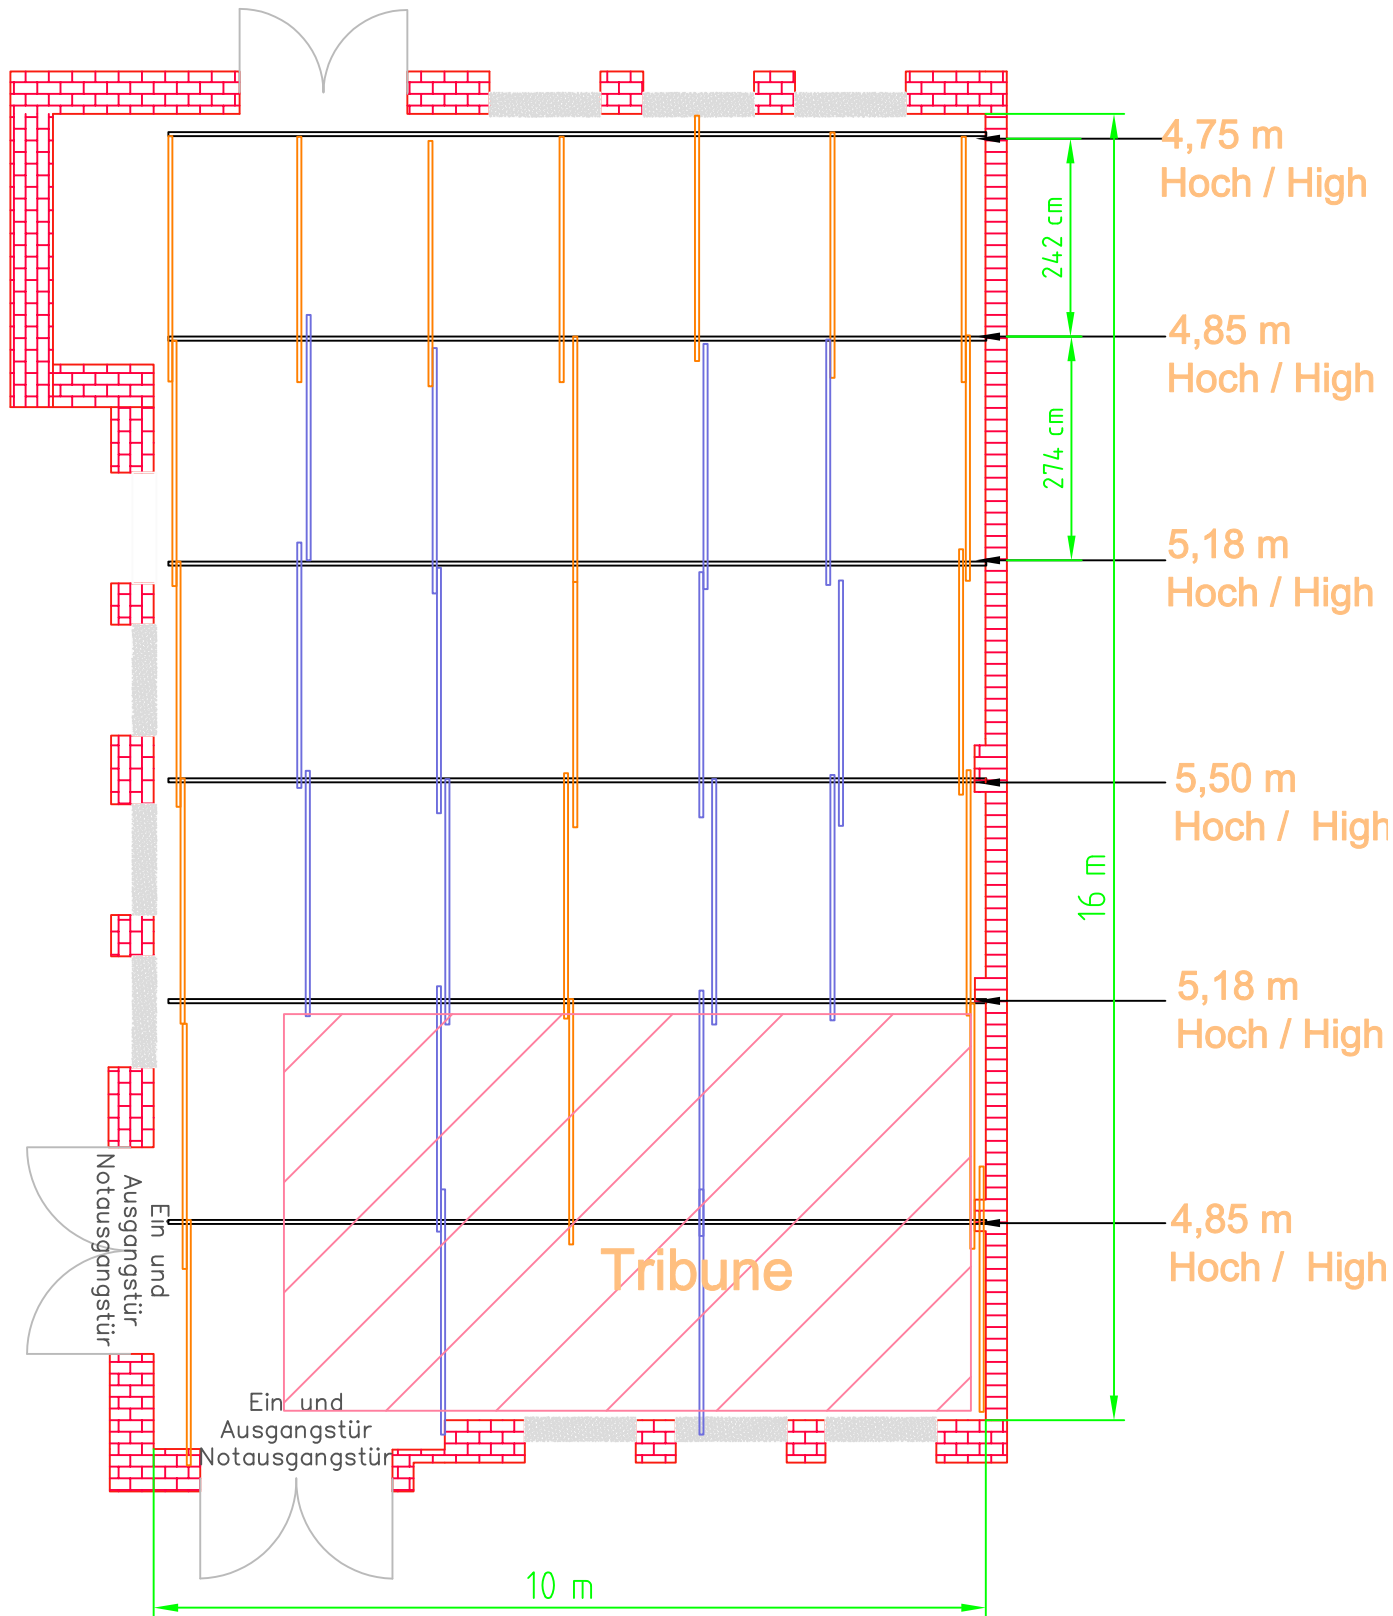

Seite Ansicht / side view

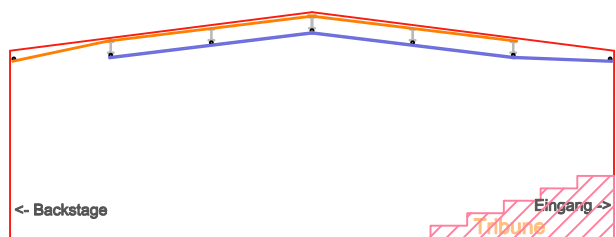

Dock 11 Halle